


Схема расположения границ публичного сервитута

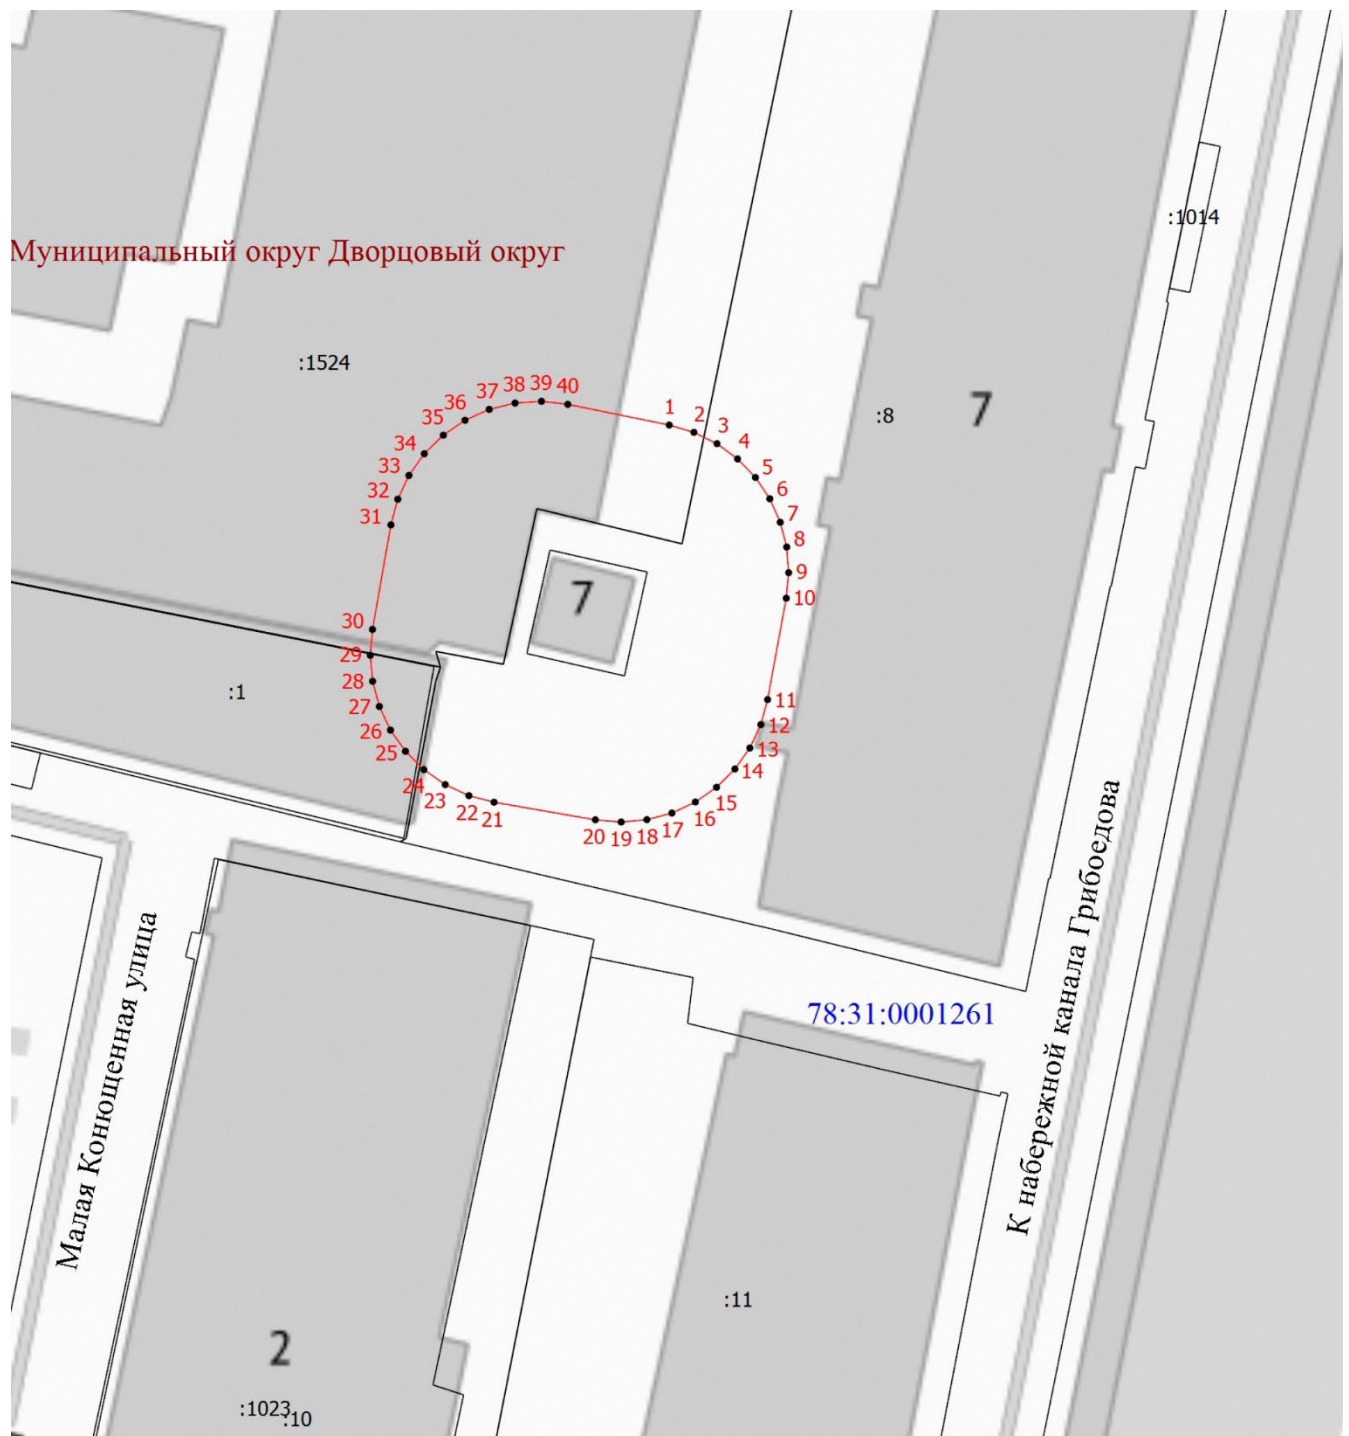

Масштаб 1:500

Условные обозначения:			
№ п/п	Название условного знака	Изображение	Описание изображения
1	2	3	4
1	Земельный участок , размеры которого могут быть переданы в масштабе разделов графической части ¹ :		для изображения применяются условные знаки №3, №4
2	Земельный участок , размеры которого не могут быть переданы в масштабе разделов графической части ¹ : а) земельный участок, имеющиеся в ЕГРН сведения о границе которого достаточны для определения ее положения на местности; б) земельный участок, имеющиеся в ЕГРН сведения о границе которого недостаточны для определения ее положения на местности; в) ранее учтенный земельный участок, представляющий собой единое землепользование с преобладанием обособленных участков, имеющиеся в ЕГРН сведения о границах которых достаточны для определения их положения на местности; г) ранее учтенный земельный участок, представляющий собой единое землепользование с преобладанием обособленных участков, имеющиеся в ЕГРН сведения о границах которых недостаточны для определения их положения на местности; д) ранее учтенный земельный участок, представляющий собой единое землепользование с преобладанием условных участков, имеющиеся в ЕГРН сведения о границах которых достаточны для определения их положения на местности; е) ранее учтенный земельный участок, представляющий собой единое землепользование с преобладанием условных участков, имеющиеся в ЕГРН сведения о границах которых недостаточны для определения их положения на местности		квадрат черного цвета с длиной стороны 3 мм квадрат с длиной стороны 3 мм, очерченный линией черного цвета, толщиной 0,2 мм квадраты черного цвета с длиной стороны 2 мм, соединенные штрихами черного цвета, толщиной 0,2 мм квадраты с длиной стороны 2 мм, очерченные линией черного цвета, толщиной 0,2 мм, соединенные штрихами черного цвета, толщиной 0,2 мм сплошные параллельные линии толщиной 0,2 мм и расстоянием между ними 1 мм пунктирные параллельные линии с расстоянием между ними 1 мм. Интервал между штрихами – 1 мм, длина штриха – 2 мм, толщина – 0,2 мм
3	Часть границы: а) существующая часть границы, имеющиеся в ЕГРН сведения о которой достаточны для определения ее местоположения; б) вновь образованная часть границы, сведения о которой достаточны для определения ее местоположения; в) существующая часть границы, имеющиеся в ЕГРН сведения о которой недостаточны для определения ее местоположения; г) вновь образованная часть границы, сведения о которой недостаточны для определения ее местоположения		сплошная линия черного цвета, толщиной 0,2 мм сплошная линия красного цвета, толщиной 0,2 мм (допускается линия черного цвета, выделенная маркером красного цвета, шириной до 3 мм) пунктирная линия черного цвета, толщиной 0,2 мм, длиной штриха 2 мм и интервалом между штрихами 1 мм пунктирная линия красного цвета, толщиной 0,2 мм, длиной штриха 2 мм и интервалом между штрихами 1 мм (допускается линия черного цвета, выделенная маркером красного цвета, шириной до 3 мм)
4	Характерная точка границы: а) характерная точка границы, сведения о которой не позволяют однозначно определить ее положение на местности б) характерная точка границы, сведения о которой позволяют однозначно определить ее положение на местности		окружность диаметром 1,5 мм круг черного цвета диаметром 1,5 мм
5	Пункт геодезической основы: а) пункт государственной геодезической сети б) пункт опорной межевой сети		равносторонний треугольник со стороной 3,0 мм с точкой внутри квадрат со стороной 2,0 мм с точкой внутри
6	Точка съемочного обоснования		окружность диаметром 2,0 мм с точкой внутри
7	Направления геодезических построений при создании съемочного обоснования		сплошная линия черного цвета толщиной 0,5 мм
8	Направления геодезических построений при определении координат характерных точек границ земельного участка		сплошная линия черного цвета со стрелкой толщиной 0,2 мм

¹ Для обозначения образуемых земельных участков, размеры которых не могут быть переданы в масштабе разделов графической части, применяются условные знаки №2 (а, б), выполненные красным цветом (допускается знак, выполненный черным цветом, выделять маркером красного цвета)

ГРАФИЧЕСКОЕ ОПИСАНИЕ

местоположения границ населенных пунктов, территориальных зон, особо охраняемых природных территорий, зон с особыми условиями использования территории

Публичный сервитут сроком на 49 лет для целей эксплуатации существующего объекта электросетевого хозяйства регионального значения - здания ТП № 5672/5673 (КН 78:31:0001261:1852)

(наименование объекта, местоположение границ которого описано (далее - объект))

Раздел 1

Сведения об объекте

№ п/п	Характеристики объекта	Описание характеристик
1	2	3
1	Местоположение объекта	город Санкт-Петербург
2	Площадь объекта +/- величина погрешности определения площади (Р +/- Дельта Р)	639 +/- 9 м ²
3	Иные характеристики объекта	Публичный сервитут сроком на 49 лет для целей эксплуатации существующего объекта электросетевого хозяйства регионального значения - здания ТП № 5672/5673 (КН 78:31:0001261:1852) в отношении земельного участка площадью 2 449 кв. м с кадастровым номером 78:31:0001261:8, расположенного по адресу: г. Санкт-Петербург, набережная канала Грибоедова, дом 7, литера Ж, в отношении земельного участка площадью 24 459 кв. м с кадастровым номером 78:31:0001261:1524, расположенного по адресу: г. Санкт-Петербург, Конюшенная площадь, дом 2, литера В, в отношении земельного участка площадью 1 228 кв. м с кадастровым номером 78:31:0001261:1, расположенного по адресу: г. Санкт-Петербург, Шведский переулок, дом 2, в отношении земель кадастрового квартала 78:31:0001261, государственная собственность на которые не разграничена

Раздел 2					
Сведения о местоположении границ объекта					
1. Система координат СК-1964					
2. Сведения о характерных точках границ объекта					
Обозначение характерных точек границ	Координаты, м		Метод определения координат характерной точки	Средняя квадратическая погрешность положения характерной точки (Mt), м	Описание обозначения точки на местности (при наличии)
	X	Y			
1	2	3	4	5	6
1	94632.76	114340.54	Аналитический метод	0.10	-
2	94632.27	114342.19	Аналитический метод	0.10	-
3	94631.51	114343.74	Аналитический метод	0.10	-
4	94630.49	114345.12	Аналитический метод	0.10	-
5	94629.25	114346.32	Аналитический метод	0.10	-
6	94627.82	114347.28	Аналитический метод	0.10	-
7	94626.25	114347.98	Аналитический метод	0.10	-
8	94624.59	114348.41	Аналитический метод	0.10	-
9	94622.87	114348.54	Аналитический метод	0.10	-
10	94621.16	114348.38	Аналитический метод	0.10	-
11	94614.37	114347.13	Аналитический метод	0.10	-
12	94612.70	114346.68	Аналитический метод	0.10	-
13	94611.13	114345.94	Аналитический метод	0.10	-
14	94609.72	114344.94	Аналитический метод	0.10	-
15	94608.50	114343.71	Аналитический метод	0.10	-
16	94607.51	114342.29	Аналитический метод	0.10	-
17	94606.77	114340.72	Аналитический метод	0.10	-
18	94606.33	114339.04	Аналитический метод	0.10	-
19	94606.17	114337.32	Аналитический метод	0.10	-
20	94606.32	114335.59	Аналитический метод	0.10	-
21	94607.50	114328.80	Аналитический метод	0.10	-
22	94607.94	114327.12	Аналитический метод	0.10	-

2. Сведения о характерных точках границ объекта					
Обозначение характерных точек границ	Координаты, м		Метод определения координат характерной точки	Средняя квадратическая погрешность положения характерной точки (Mt), м	Описание обозначения точки на местности (при наличии)
	X	Y			
1	2	3	4	5	6
23	94608.68	114325.53	Аналитический метод	0.10	-
24	94609.68	114324.10	Аналитический метод	0.10	-
25	94610.91	114322.87	Аналитический метод	0.10	-
26	94612.33	114321.86	Аналитический метод	0.10	-
27	94613.91	114321.12	Аналитический метод	0.10	-
28	94615.60	114320.67	Аналитический метод	0.10	-
29	94617.34	114320.51	Аналитический метод	0.10	-
30	94619.07	114320.66	Аналитический метод	0.10	-
31	94626.07	114321.89	Аналитический метод	0.10	-
32	94627.79	114322.35	Аналитический метод	0.10	-
33	94629.39	114323.10	Аналитический метод	0.10	-
34	94630.84	114324.13	Аналитический метод	0.10	-
35	94632.08	114325.40	Аналитический метод	0.10	-
36	94633.08	114326.86	Аналитический метод	0.10	-
37	94633.81	114328.48	Аналитический метод	0.10	-
38	94634.23	114330.21	Аналитический метод	0.10	-
39	94634.35	114331.98	Аналитический метод	0.10	-
40	94634.15	114333.74	Аналитический метод	0.10	-
1	94632.76	114340.54	Аналитический метод	0.10	-
3. Сведения о характерных точках части (частей) границы объекта					
Обозначение характерных точек части границы	Координаты, м		Метод определения координат характерной точки	Средняя квадратическая погрешность положения характерной точки (Mt), м	Описание обозначения точки на местности (при наличии)
	X	Y			
1	2	3	4	5	6
-	-	-	-	-	-

Раздел 3							
Сведения о местоположении измененных (уточненных) границ объекта							
1. Система координат -							
2. Сведения о характерных точках границ объекта							
Обозначение характерных точек границ	Существующие координаты, м		Измененные (уточненные) координаты, м		Метод определения координат характерной точки	Средняя квадратическая погрешность положения характерной точки (Mt), м	Описание обозначения точки на местности (при наличии)
	X	Y	X	Y			
1	2	3	4	5	6	7	8
-	-	-	-	-	-	-	
3. Сведения о характерных точках части (частей) границы объекта							
Обозначение характерных точек части границы	Существующие координаты, м		Измененные (уточненные) координаты, м		Метод определения координат характерной точки	Средняя квадратическая погрешность положения характерной точки (Mt), м	Описание обозначения точки на местности (при наличии)
	X	Y	X	Y			
1	2	3	4	5	6	7	8
-	-	-	-	-	-	-	