



ТЕХНИКО-ЭКОНОМИЧЕСКИЕ ПОКАЗАТЕЛИ

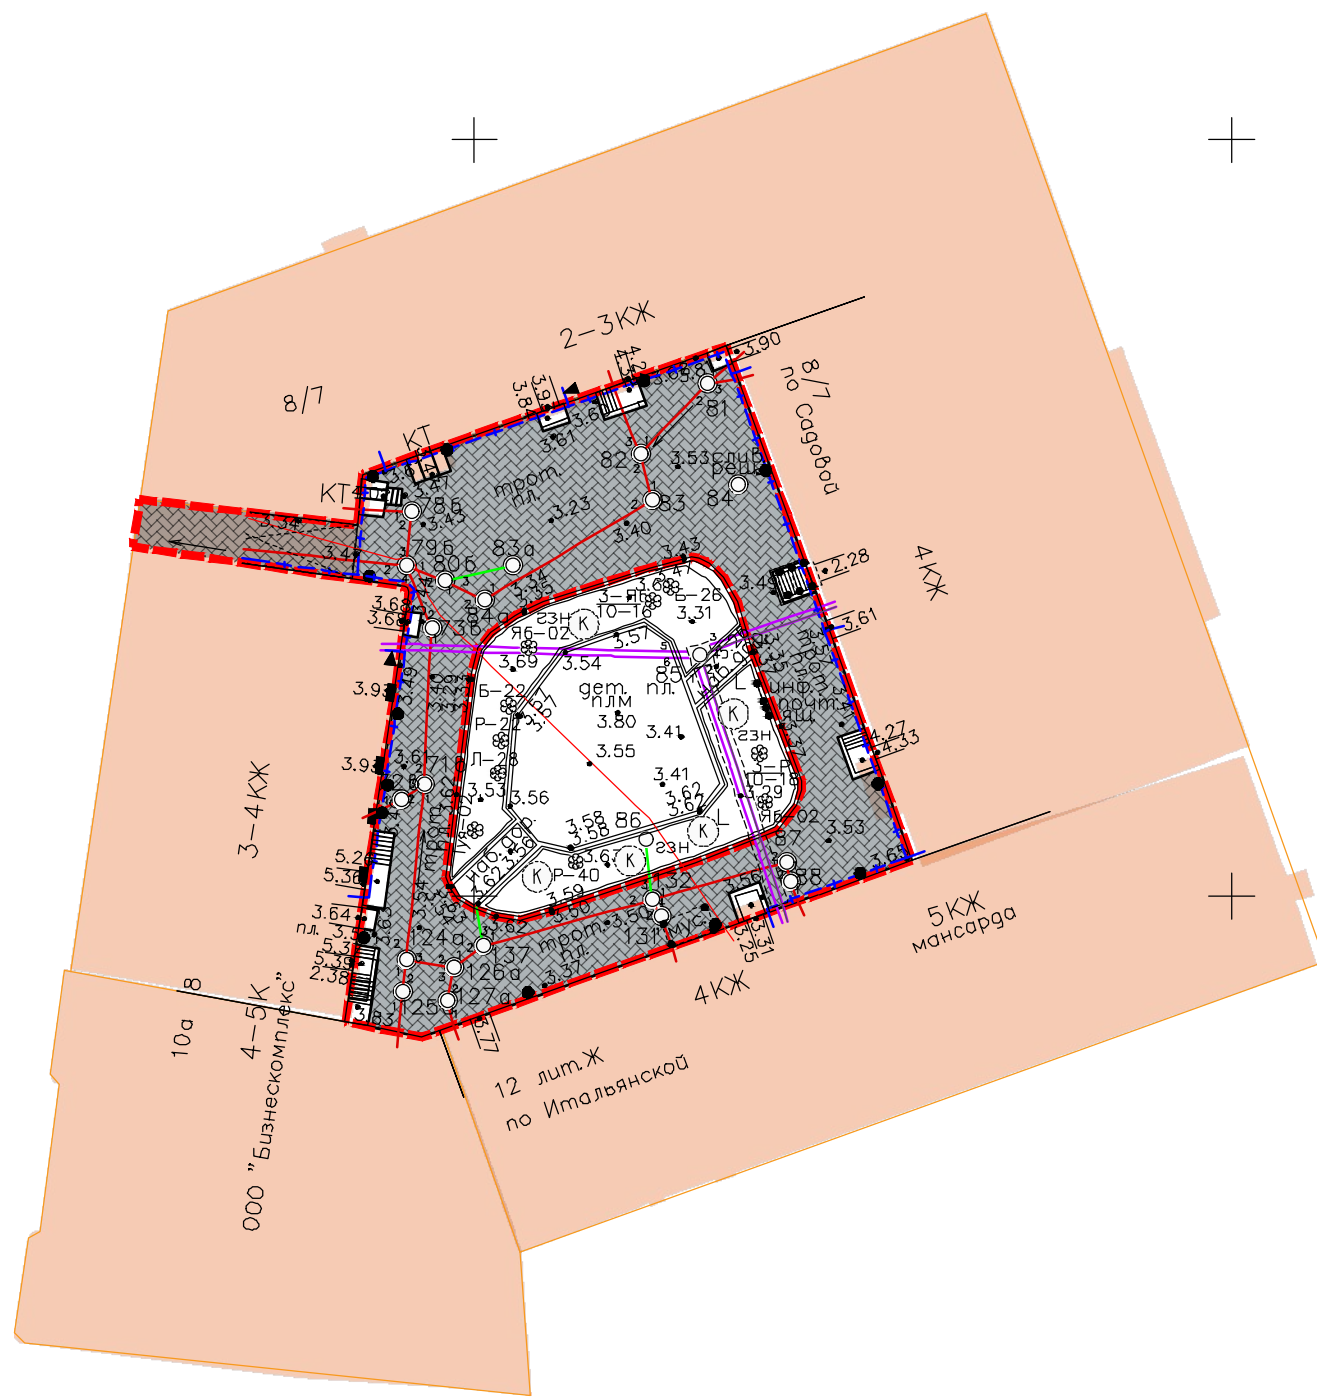


№	Наименование	ед. изм	Площадь	Прим.
1	Площадь проектирования благоустройства	кв.м	709,80	
2	Площадь покрытий	кв.м	709,80	

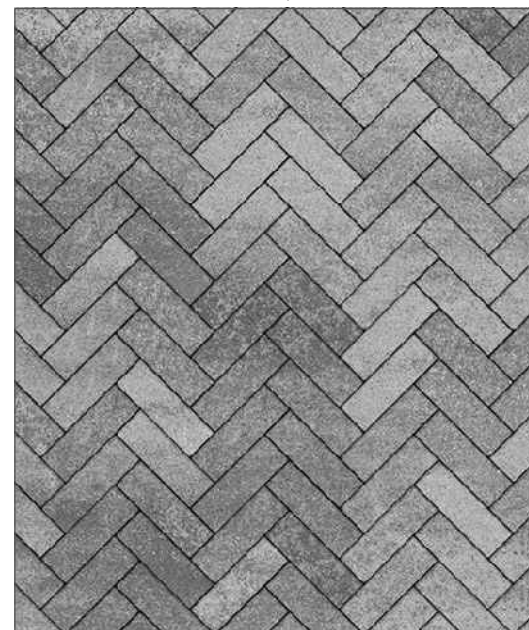

Форма "Прямоугольник" 200*100, коллекция "Листопад гранит", цвет "Антрацит"








Условные обозначения:

-  - Границы проектирования, S=779,2 кв.м.
-  - Здания и сооружения (сущ.)
-  - Плиточное покрытие, форма "Прямоугольник" 200*100*80мм, цвет "Антрацит" гранит

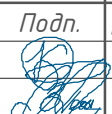00-00.2021-ЭП.ПЗУ

Санкт-Петербург, улица Садовая д.8/7

Изм.	Кол.уч	Лист N док.	Подп.	Дата	Проект благоустройства элементов благоустройства	Стадия	Лист	Листов
Разработал	Ковалёв			10.21		Эскизный проект дворовой территории М 1:500	ЭП	1
Проверил	Нежелская			10.21				
ГАП	Нежелская			10.21				
ГИП	Румянцева			10.21				
Н. Контроль	Снигиревская			10.21				

ООО «Городской ландшафт»
г. Санкт-Петербург
www.citylandscape.ru
2021 год



Формат А3