


Технико-экономические показатели

№	Наименование	ед. изм	Площадь	Прим.
1	Площадь проектирования благоустройства	кв.м.	410,57	
2	Входы в здание (сущ.)	кв.м.	26,00	
3	Площадь покрытий, в т.ч.:	кв.м.	313,64	
3,1	Плиточное покрытие (проект. ТИП 1)	кв.м.	268,62	
3,2	Плиточное покрытие (проект. ТИП 2)	кв.м.	32,18	
3,3	Бортовой камень БР.100.20.8	кв.м.	12,84	160,5 п.м; БР - 321 шт.
4	Процент покрытий	%	76,39	
5	Площадь озеленения, в т.ч.:	кв.м.	70,93	
5,1	Газон (проект.)	кв.м.	70,93	
6	Процент озеленения	%	17,28	

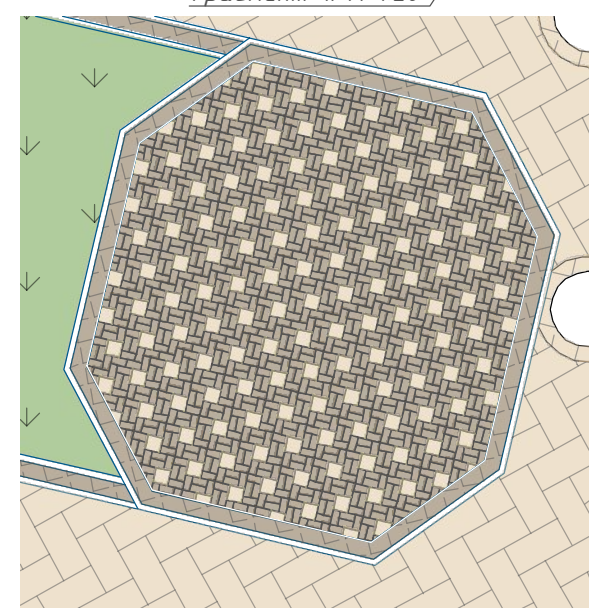

Плиточное покрытие ТИП 1  
 Форма "Прямоугольник"  
 100\*200\*80 мм, коллекция  
 "Искусственный камень", цвет  
 "Степняк"




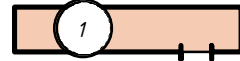




Плиточное покрытие ТИП 2  
 Форма "Прямоугольник"  
 100\*200\*80 мм, коллекция  
 "Гранит", цвет "Коричневый"







БР 100.20.8  
 Поробрик 1000\*200\*80 мм  
 коллекция "Гранит", цвет  
 "Коричневый"



Условные обозначения:

-  - Границы проектирования
-  - Здания и сооружения (сущ.)
-  - Бортовой камень БР.100.20.8 (проект.)
-  - Плиточное покрытие (проект. ТИП 1)  
 Форма "Прямоугольник" 100\*200\*80 мм, коллекция  
 "Искусственный камень", цвет "Степняк"
-  - Плиточное покрытие (проект. ТИП 2)  
 Форма "Прямоугольник" 100\*200\*80 мм, коллекция  
 "Гранит", цвет "Коричневый"
-  - Газон (проект.)

					13-09.2021-ЭП				
					Санкт-Петербург, наб. кан. Грибоедова, д. 15, лит. А.				
Изм.	Кол.уч	Лист	№ док.	Подп.	Дата	Проект благоустройства элементов благоустройства	Стадия	Лист	Листов
Разработал	Буксеева				09.21		ЭП	1	
Проверил	Нежелская				09.21	Эскизный проект М 1:500			
ГИП	Снигиревская				09.21				
ГАП	Нежелская				09.21				
Н. Контроль	Снигиревская				09.21				
						ООО «Городской ландшафт» г. Санкт-Петербург www.citylandscape.ru 2020 год		