


С  
Ю

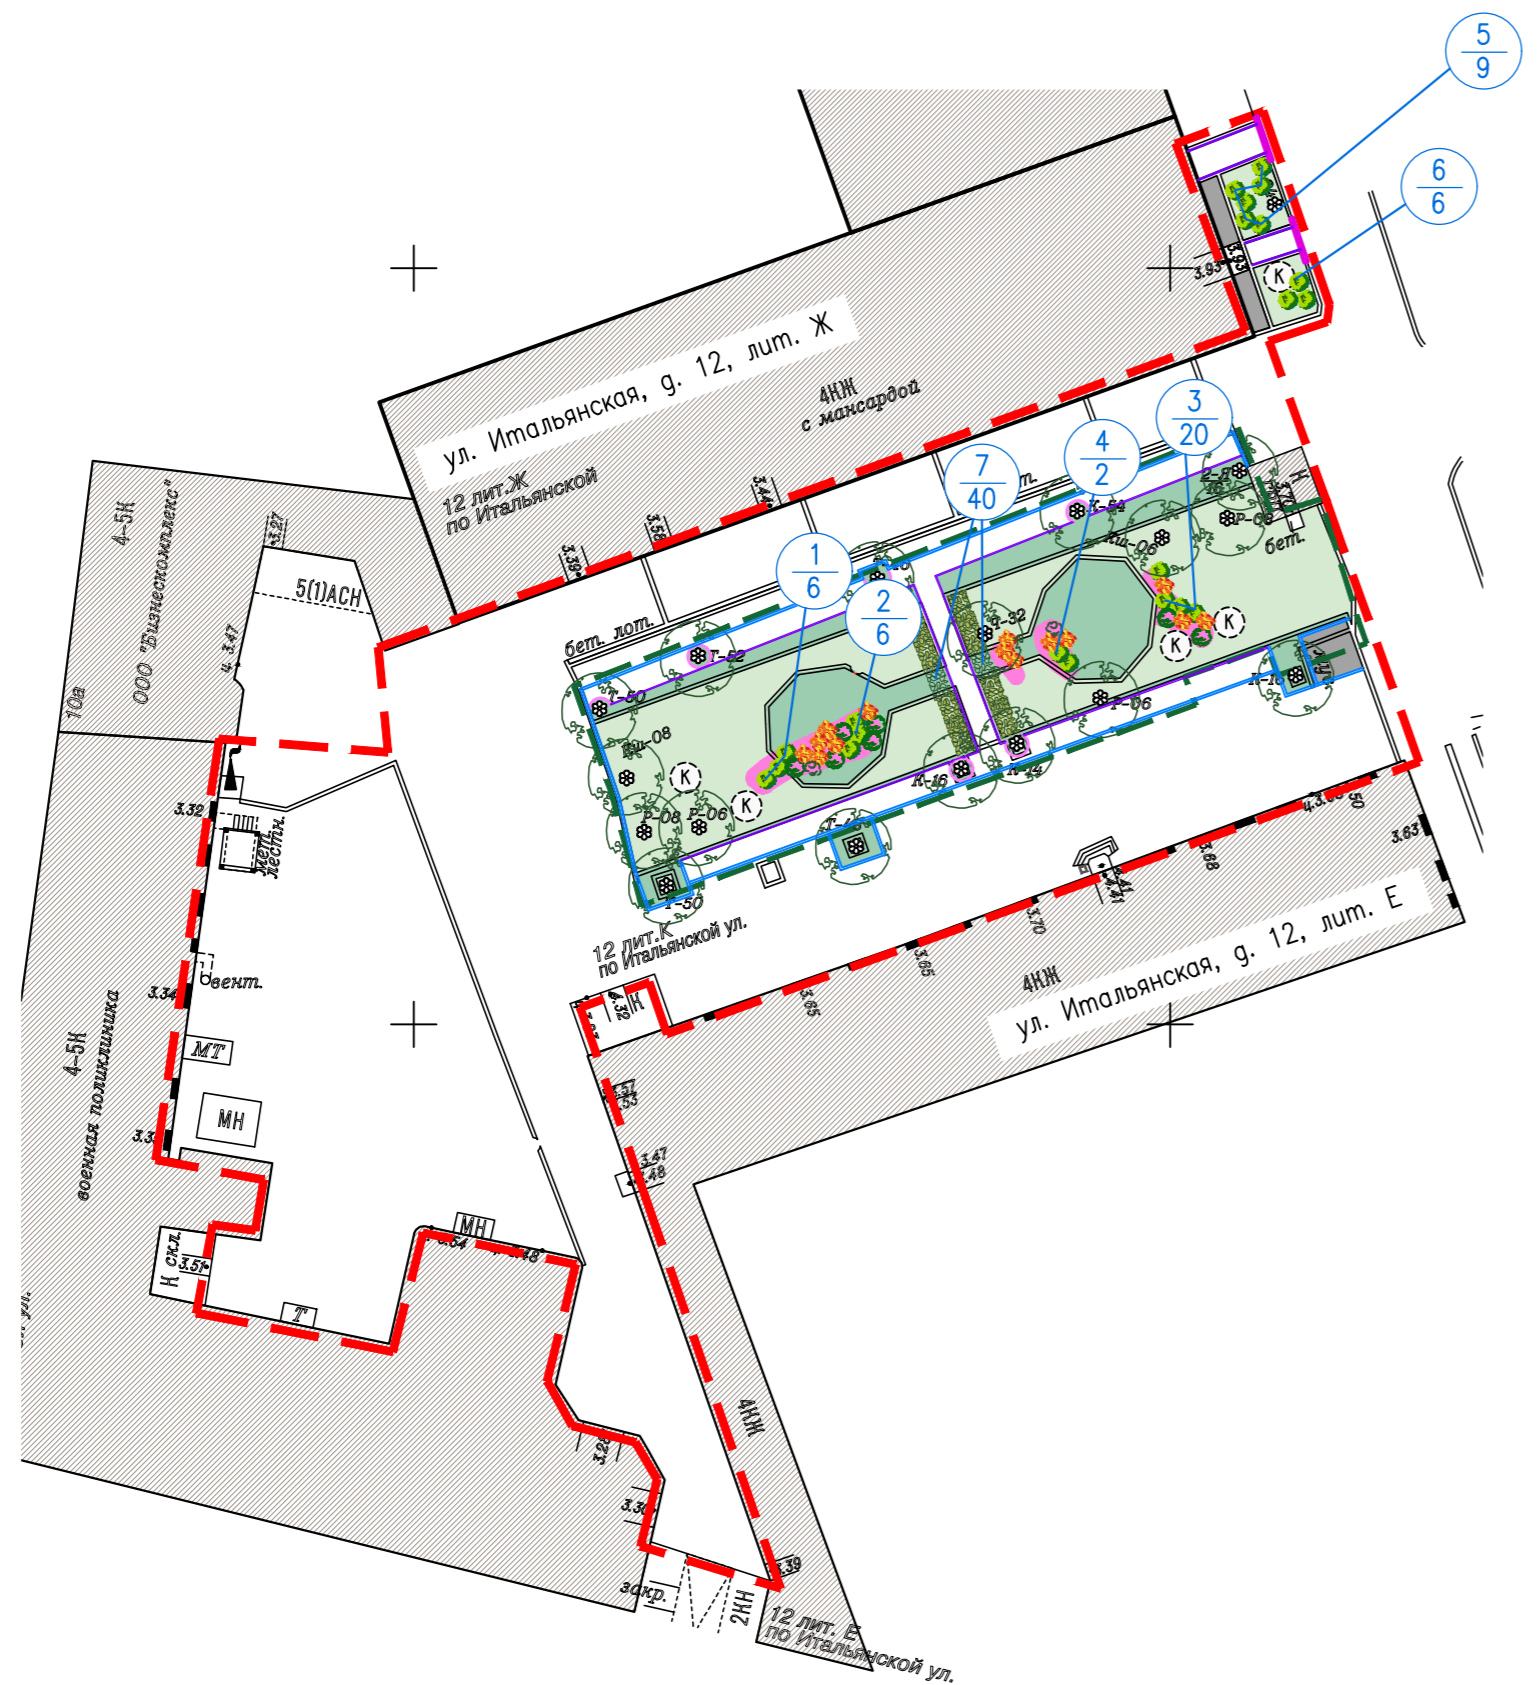

Условные обозначения

- Граница проектирования
- Граница внутриквартального сквера б/н на ул. Итальянской, г. 12, 31-77-2, S=0,08 га с учетом исключения плиточных покрытий (пешеходных дорожек) из внутриквартального озеленения, S 0,08-0,02=0,05 га
- Существующие деревья
- Металлическая лента проектируемая
- Существующие кустарники
- Существующая живая изгородь
- Кустарники проектируемые
- Проектируемая живая изгородь
- Проектируемый цветник
- Проектируемые валуны
- Газон существующий
- Газон проектируемый
- Цветник проектируемый
- Демонтаж
- Бордюрный камень проектируемый 100.20.8
- Занижение бордюрного камня для маломобильных групп населения
- Бордюрный камень проектируемый БР 100.30.15
- Порядковый номер  
Кол-во растений

Ведомость посадочного материала

Поз.	Наименование породы или вида насаждения	Возраст, лет	Кол-во, шт	Примечание
Кустарники				
1	Можжевельник казацкий	3-5	6	Куртина посадка 3 шт. на 1м <sup>2</sup>
2	Бересклет Форчуна Emerald Gold	3-5	6	Куртина посадка 3 шт. на 1м <sup>2</sup>
3	Пахизандра беркушечная	3-5	20	Куртина посадка 4 шт. на 1м <sup>2</sup>
4	Туя Смарагд	3-5	2	Куртина посадка 3 шт. на 1м <sup>2</sup>
5	Ракитник стелющийся	3-5	9	Куртина посадка 3 шт. на 1м <sup>2</sup>
6	Пузыреплодник калинолистный	3-5	6	Куртина посадка 3 шт. на 1м <sup>2</sup>
Пересадка				
7	Кизильник блестящий	3-5	40	Живая изгородь посадка 5 шт. на 1м
Газон		Ед.изм.	Кол-во	Примечание
8	Устройство газона	м <sup>2</sup>	194	
9	Восстановление газона	м <sup>2</sup>	363,8	

Цветник в составе смеси:

Наименование	шт.	кол-во	замечание
Камнеломка Арендса	шт.	20	- посадка 10 шт. на 1м
Лаванда узколистная Hidcote	шт.	20	- посадка 5 шт. на 1м
Очиток видный	шт.	10	- посадка 10 штук на 1м
Ясколка войлочная	шт.	30	- посадка 6 штук на 1м
Овсяница сизая	шт.	24	- посадка 6 штук на 1м
Хоста тардиана Halcyon	шт.	10	- посадка 6 штук на 1м
Сальвия дубравная	шт.	10	- посадка 6 штук на 1м
Полынь Людовика	шт.	10	- посадка 6 штук на 1м
Армерия приморская	шт.	10	- посадка 5 штук на 1м
Флокс метельчатый	шт.	10	- посадка 5 штук на 1м

Примечание: Параметры листовых видов кустарников должны соответствовать требованиям 1 сорта по ГОСТ 26869-86.

21-ПСД-1/07-1

г.Санкт-Петербург, ул.Итальянская, г. 12, лит. Ж

Изм.	Кол.уч.	Лист N° док.	Подп.	Дата	Проект благоустройства элементов благоустройства	Стадия	Лист	Листов
Проверил	Чебанюк		<i>А.И.Иванов</i>					
Исполнил	Уткина		<i>И.И.Иванов</i>					
Н. контр.					Дендроплан М 1:500	ООО "Проектные технологии"		
					Гиршева	<i>Гиршева</i>		